


Sačurov

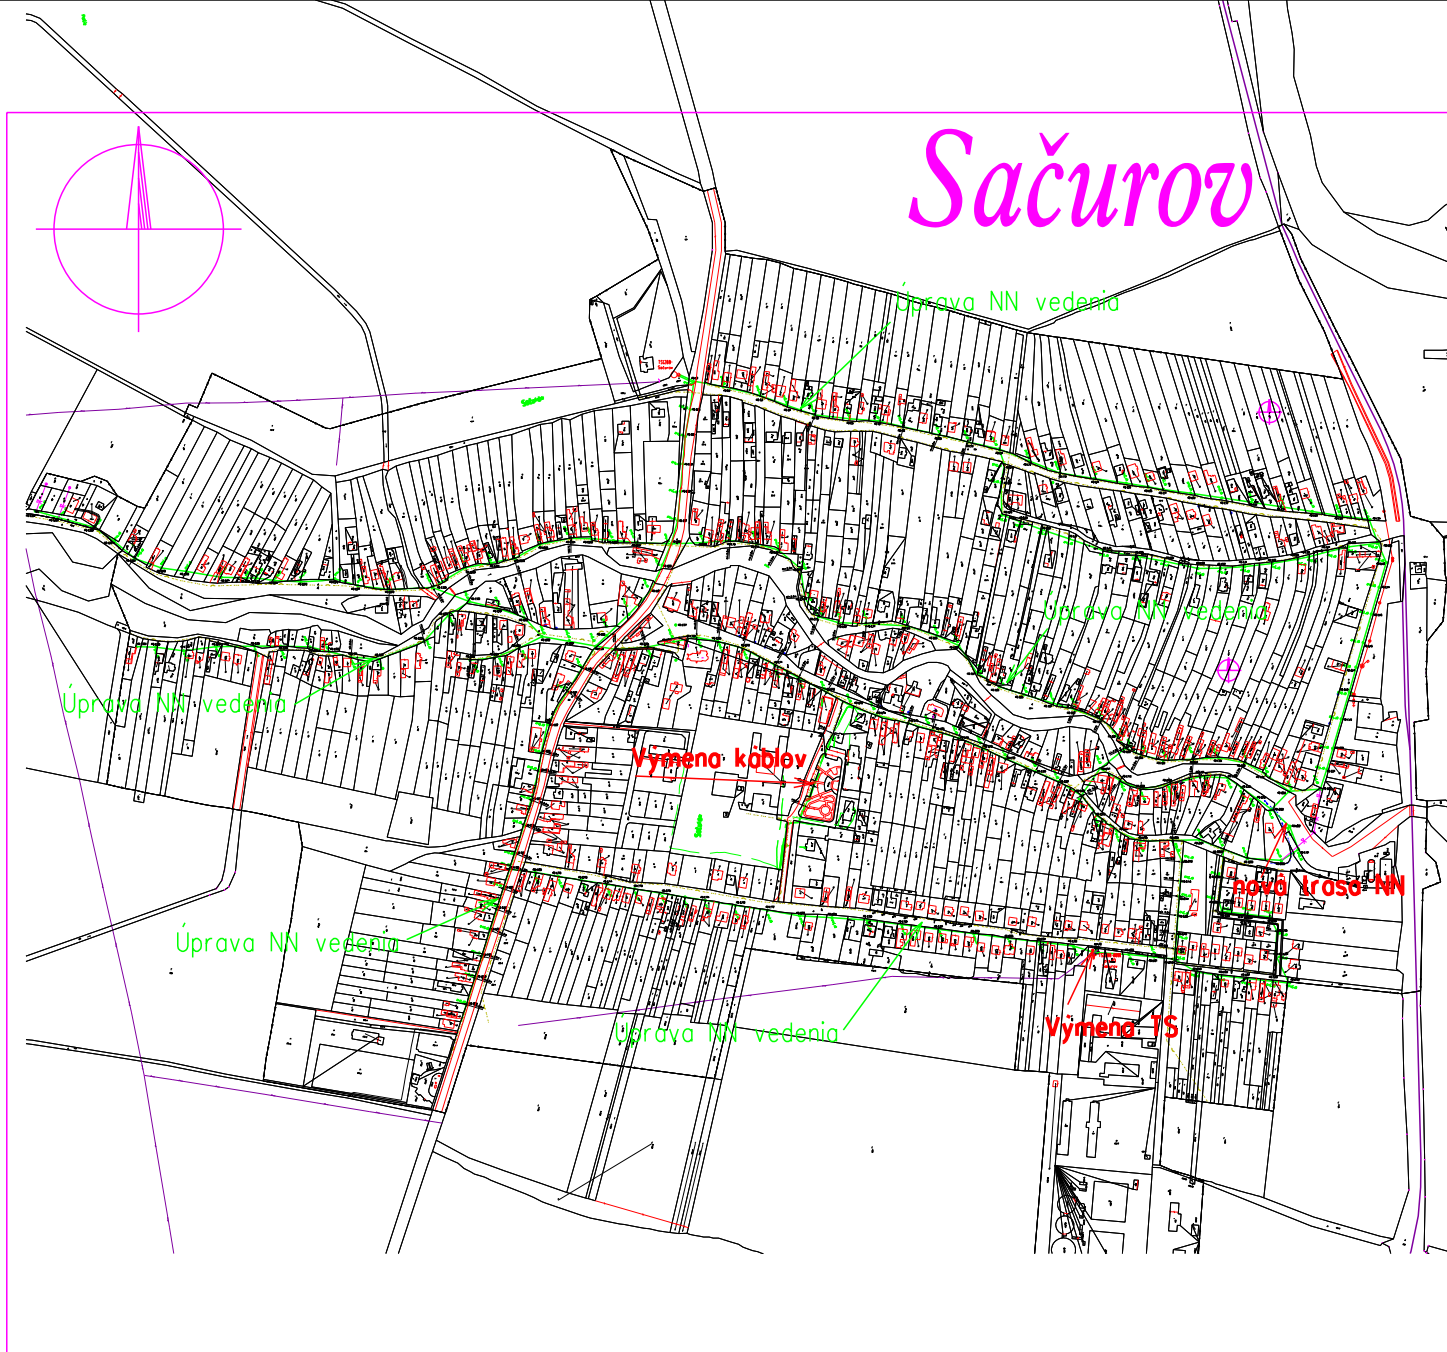

Celková situácia M 1:10 000

LEGENDA

- - úprava NN vedenia
- - - - výmena NN káblov
- - nová trasa NN vedenia
- - nová 2-stĺpová TS
- ✕ - demontáž NN vedenia
- - demontáž 4-stĺpovej TS

Mapové podklady : Informačný systém katastra nehnuteľností
© Úrad geodézie, kartografie a katastra Slovenskej republiky

<small>ZODPOVEDNÝ PROJEKTANT</small> Ing. Stela Marková	<small>SADA</small>		
<small>VEDÚCI PROJEKTU</small> Ing. Martin Berezňanin			
<small>PROJEKTANT</small> Ing. Stela Marková			
<small>VEDÚCI ÚTVARU</small> Ing. Martin Hajduk Hajduk			
<small>STAVEBNÍK</small> Východoslovenská distribučná a.s.		<small>STUPEŇ</small> PROJEKT	
<small>MIESTO STAVBY</small> Sačurov, k.ú. Sačurov		<small>ČÍSLO ZÁKAZKY</small> IP-11228	<small>ČÍSLO VÝKRESU</small>
<small>NÁZOV STAVBY</small> Sačurov - výmena TS1, úprava NN a DP		<small>DÁTUM</small> 09/2022	1
<small>NÁZOV VÝKRESU</small> Celková situácia		<small>FORMÁT</small> 2x A4	
		<small>MERKA</small> 1 : 10 000	